極数 CKT	部品番号 PART No.	A	B	C	備考(キー溝 有り=○・無し=X) SLOT WITH=○·WITHOUT=X	EDP No.
10	9034B-10C-GT	10.16	17.53	20.32	X	08060484
14	-14	15.24	22.61	25.40	X	485
16	-16	17.78	25.15	27.94	○	486
20	-20	22.86	30.23	33.02		487
26	-26	30.48	37.85	40.64		488
30	-30	35.56	42.93	45.72		489
34	-34	40.64	48.01	50.80		490
40	-40	~~48.26~~	~~55.63~~	~~58.42~~		491
50	-50	60.96	68.33	71.12		492
60	9034B-60C-GT	73.66	81.03	83.82	○	08060493

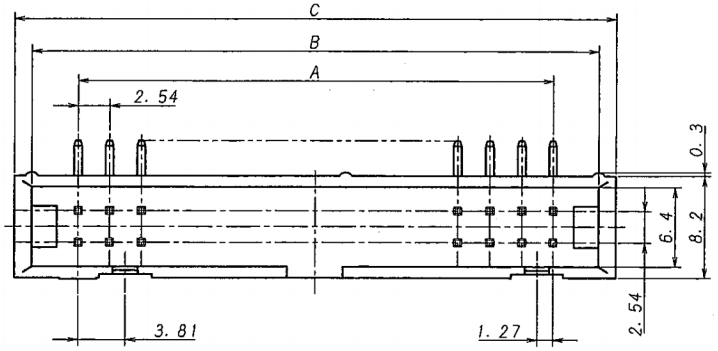

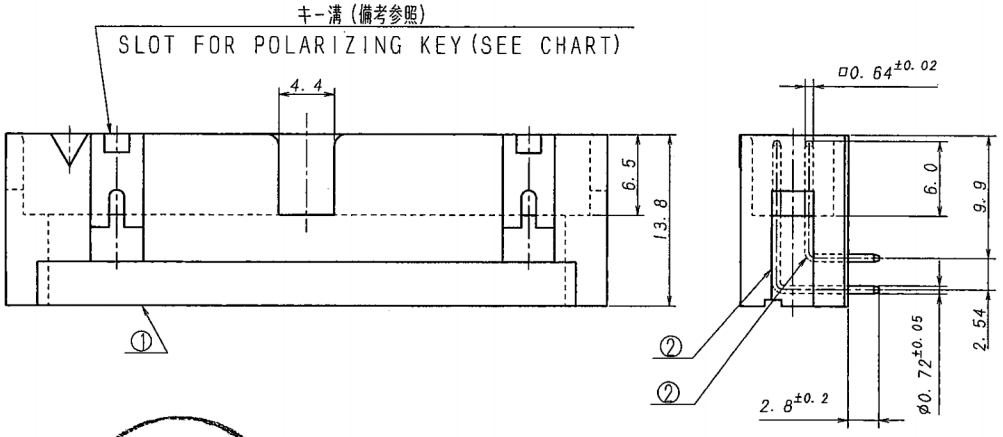

仕様

1. 最大定格電圧電流 : 250V, 3A (AC, DC)
2. 使用温度範囲 : -40~+105℃

NOTE

1. MAXIMUM RATING VOLTAGE AND CURRENT : 250V, 3A (AC, DC)
2. TEMPERATURE RANGE : -40~+105℃

ISSUED '14.12.26 IRISO ENG. DEPT.

LTR 記号	ECN NO	REVISION RECORD 記事	DR	CHK	DATE 年月日
△					
△					
△					
△					
△					
⚠	48970	NOTE REV	F.N	M.T	12-25-14
⚠	3481	RELEASED	S.B.	F.N	6-27-01

MATERIAL 材質
① ベース : ガラス入りPBT樹脂 黒色 UL94V-0
① BASE: GLASS FILLED PBT UL94V-0 COLOR:BLACK
② 端子/PIN : 黄銅/BRASS

FINISH 仕上げ
ニッケル下地めっき/OVER NICKEL PLATE 2μmMIN.
金めっき/GOLD PLATE 0.05μmMIN.

GENERAL TOLERANCES 一般公差
DIM 寸法 ± 0.3
ANGLE 角度 ±

3RD. ANG. PROJ. 三角法

SCALE 尺度 1/1
UNIT 単位 mm
DR 6/27/01 ZhangBin
DSN 6/27/01 E.Matsui
CHK 6/27/01 F.Mura
APP 6/27/01

IRISO ELECTRONICS CO., LTD.
イリソ電子工業株式会社

TITLE 名称
9034シリーズ 箱形ヘッダー
SERIES 9034 BOX HEADER

EDP No 上表参照·SEE CHART

PARTS No 部番 9034B-**C-GT

DWG No 図番 IMSA-9034B-**C-GT

REV. 1

DO NOT SCALE DRAWING.

OBSOLETE