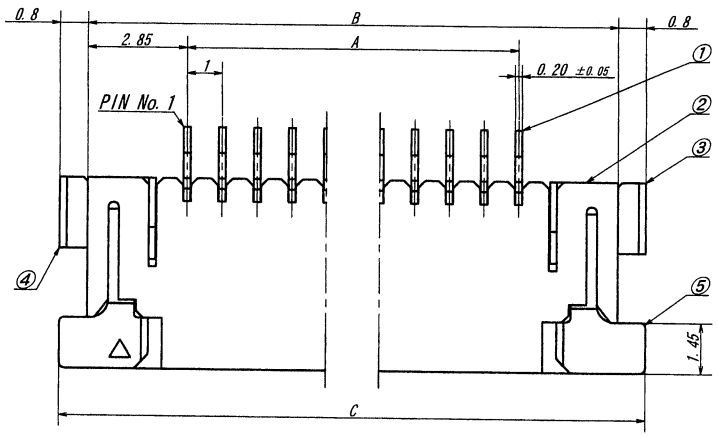

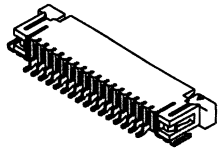

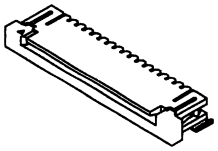

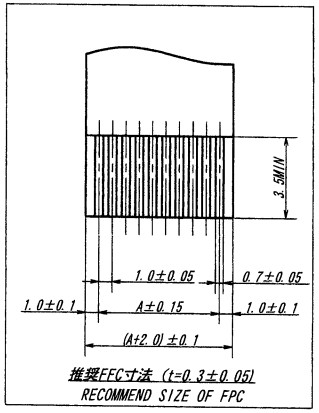

推奨FFC寸法 (t=0.3±0.05)
RECOMMEND SIZE OF FPC

極数 CKT	部品番号 PARTS No.	A	B	C
4	9616S-04L-GFN4	3	8.7	10.3
5	9616S-05L-GFN4	4	9.7	11.3
6	9616S-06L-GFN4	5	10.7	12.3
7	9616S-07L-GFN4	6	11.7	13.3
8	9616S-08L-GFN4	7	12.7	14.3
9	9616S-09L-GFN4	8	13.7	15.3
10	9616S-10L-GFN4	9	14.7	16.3
11	9616S-11L-GFN4	10	15.7	17.3
12	9616S-12L-GFN4	11	16.7	18.3
13	9616S-13L-GFN4	12	17.7	19.3
14	9616S-14L-GFN4	13	18.7	20.3
15	9616S-15L-GFN4	14	19.7	21.3
16	9616S-16L-GFN4	15	20.7	22.3
17	9616S-17L-GFN4	16	21.7	23.3
18	9616S-18L-GFN4	17	22.7	24.3
19	9616S-19L-GFN4	18	23.7	25.3
20	9616S-20L-GFN4	19	24.7	26.3
21	9616S-21L-GFN4	20	25.7	27.3
22	9616S-22L-GFN4	21	26.7	28.3
23	9616S-23L-GFN4	22	27.7	29.3
24	9616S-24L-GFN4	23	28.7	30.3
25	9616S-25L-GFN4	24	29.7	31.3
26	9616S-26L-GFN4	25	30.7	32.3
27	9616S-27L-GFN4	26	31.7	33.3
28	9616S-28L-GFN4	27	32.7	34.3
29	9616S-29L-GFN4	28	33.7	35.3
30	9616S-30L-GFN4	29	34.7	36.3
~~31~~	9616S-31L-GFN4	30	35.7	37.3
32	9616S-32L-GFN4	31	36.7	38.3
33	9616S-33L-GFN4	32	37.7	39.3
34	9616S-34L-GFN4	33	38.7	40.3
~~35~~	9616S-35L-GFN4	34	39.7	41.3
36	9616S-36L-GFN4	35	40.7	42.3
~~37~~	9616S-37L-GFN4	36	41.7	43.3
~~38~~	9616S-38L-GFN4	37	42.7	44.3
~~39~~	9616S-39L-GFN4	38	43.7	45.3
40	9616S-40L-GFN4	39	44.7	46.3

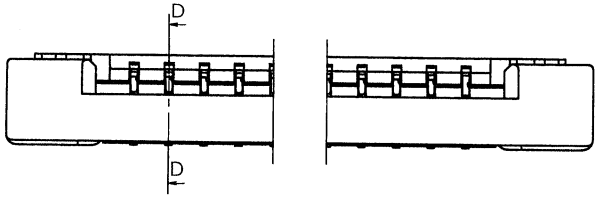

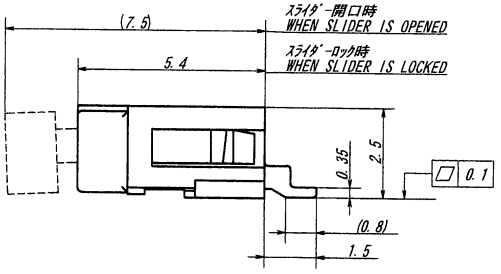

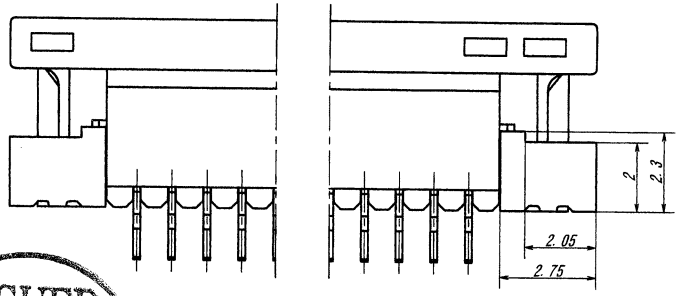

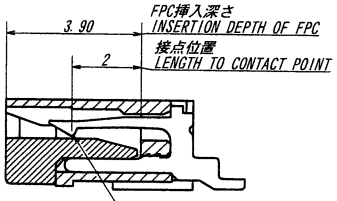

SECT. D-D

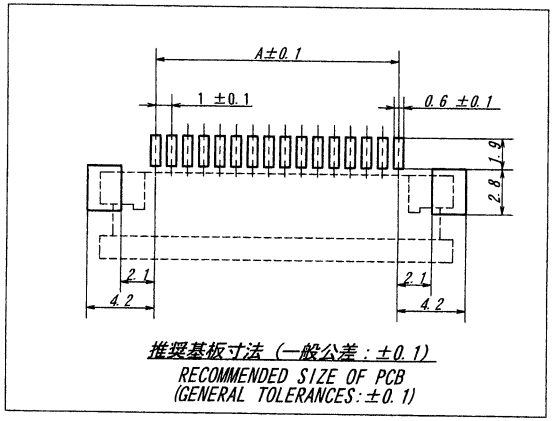

推奨基板寸法 (一般公差 : ±0.1)
RECOMMENDED SIZE OF PCB
(GENERAL TOLERANCES : ±0.1)

ISSUED
'13.8.-8
IRISO ENG. DEPT.

LTR 記号	ECN No	REVISION RECORD 記事	DR	CHK	DATE 年月日
△					
△					
△					
△					
△					
△1	44542	NOTE REV	T.N	K.K	'13-08-01
△0	42132	RELEASED	T.H	K.Y	'12-07-13

MATERIAL 材質
①端 子/CONTACT : りん青銅/PHOSPHOR BRONZE
②ハウジング/HOUSING : PA46 白色/WHITE UL94V-0
③④金 具/ANCHOR PLATE : 黄銅/BRASS (t=0.2)
⑤スライダー/SLIDER : PPS 黒色/BLACK UL94V-0

FINISH 仕上げ
①ニッケル下地めっき/OVER Ni PLATE:2μmMIN.
ニッケルバリア仕様/Ni BARRIER
金めっき/Au PLATE:接点部/CONTACT AREA:0.1μmMIN.
テール部/TAIL AREA:0.03~0.1μm.
③④ニッケル下地めっき/OVER Ni PLATE:1.5~3.5μm.
半光沢錫めっき/TIN MATT PLATE:3~6μm.

GENERAL TOLERANCES 一般公差
DIM 寸法 ± 0.3
ANGLE 角度 ±

3RD. ANG. PROJ. 三角法

SCALE 尺度 /
UNIT 単位 mm
DR '13-08-01 T.Nakayama
DSN '09-12-21 T.Haga
CHK '13 8/1 K.Kobayashi
APP '13 8/1 Y.Takagi

IRISO ELECTRONICS CO., LTD
イリソ電子工業株式会社

TITLE 名称
9616シリーズ FFC/FPCソケット
SERIES 9616 FFC/FPC SOCKET

EDP No

PARTS No 部番 △IMSA-9616S-**L-GFN4

DWG No 図番 △110-109616-045

REV. 1

DO NOT SCALE DRAWING.
THIS DRAWING CONTAINS INFORMATION THAT IS PROPRIETARY TO IRISO AND SHOULD NOT BE USED WITHOUT WRITTEN PERMISSION. 本図面は、イリソ電子工業 (株) の所有する情報を含むもので当社の許可なく複製や基止する。