製品引き出し方向/PRODUCT WITHDRAWAL DIRECTION

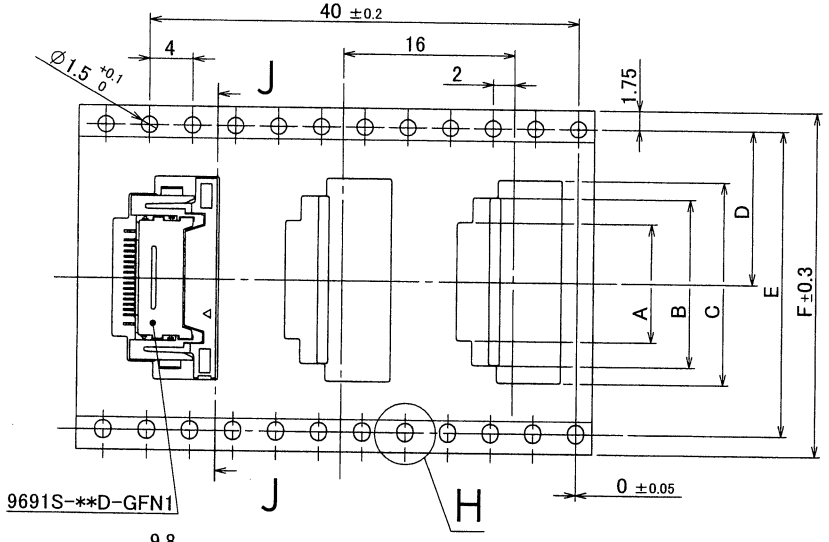

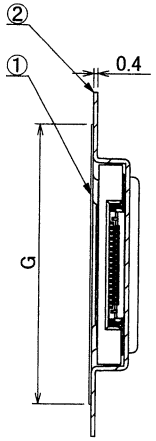

SECT. J-J

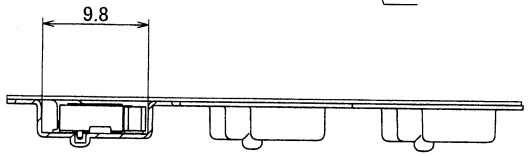

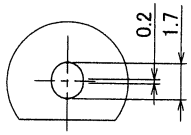

DETAIL H

極数/CKT	部番/Parts No.	A	B	C	D	E	F	G
10	9691S-10Y903	7.5	13.1	16.4	14.2	28.4	32	26
~~15~~	9691S-15Y903	10	15.6	18.9	14.2	28.4	32	26
~~20~~	9691S-20Y903	12.5	18.1	21.4	14.2	28.4	32	26

1.梱包数量/UNIT QUANTITY: 1400 PIECES/REEL
2.リードテープ長さ/LEAD TAPE LENGTH

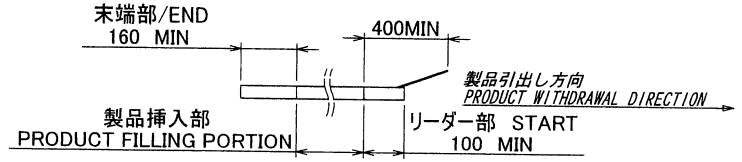

3.カバーテープの剥離強度/COVER TAPE PEELING FORCE: 0.1～1.3N
(剥離方向は、下図参照/PEELING DIRECTION AS BELOW)

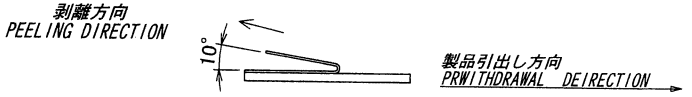

△1 4.梱包方法は、KS-0002Z参照の事。
REFER TO KS-0002Z FOR THE PACKING METHOD.

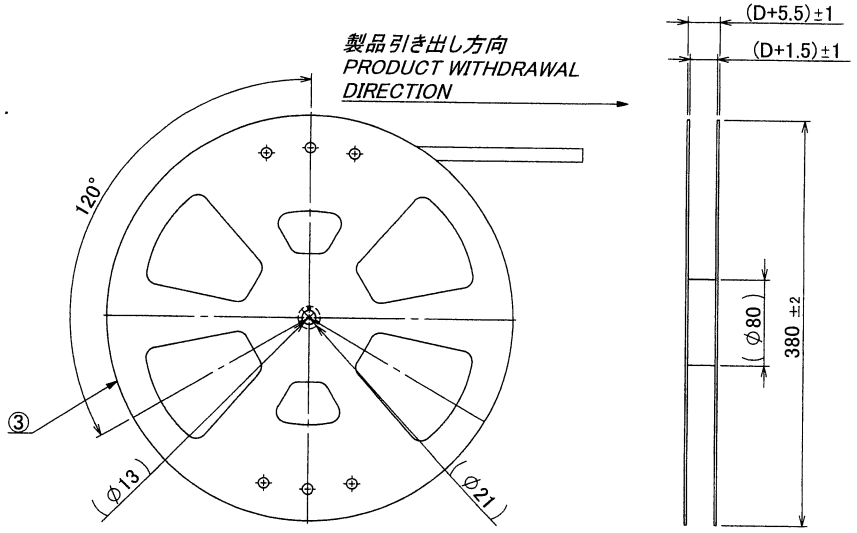

ISSUED '13.7.22 IRISO ENG. DEPT.

LTR 記号	ECN No	REVISION RECORD 記事	DR	CHK	DATE 年月日
△1	44430	NOTE REV	M.T	Y.O	'13.7.19
△0	—	SKETCHED	M.T	M.T	'13.6.13

MATERIAL 材質
①カバーテープ/COVER TAPE : PET
②キャリアテープ/CARRIER TAPE : PS
③リール/REEL : PS
黒/BLACK

FINISH 仕上げ

GENERAL TOLERANCES 一般公差
DIM 寸法 ± 0.1
ANGLE 角度 ± 2

3RD. ANG. PROJ. 三角法

SCALE 尺度 /
UNIT 単位 mm
DR '13.7.19 M.Takaki
DSN '13.6.12 M.Takaki
CHK '13-7-19
APP '13-7-19

IRISO ELECTRONICS CO., LTD
イリソ電子工業株式会社

TITLE 名称
9691シリーズ ソケット エンボス梱包品
SERIES 9691 SOCKET EMBOSS PRODUCT

EDP No

PARTS No 部番 IMSA-9691S-**Y903

DWG No 図番 120-109691-003

REV. 1

DO NOT SCALE DRAWING.
THIS DRAWING CONTAINS INFORMATION THAT IS PROPRIETARY TO IRISO AND SHOULD NOT BE USED WITHOUT WRITTEN PERMISSION. 本図面は、イリソ電子工業（株）の所有する情報を含むもので当社の許可なく複製を禁止する。

REDUSED COPY