極数/CKT	製品番号/PARTS No.	A	B	C	D	E	F
~~18~~	9707S-18Y943	14.0	18.4	28.5	32	14.2	26.0
~~20~~	-20	16.0	20.4				
~~22~~	-22	18.0	22.4				
~~24~~	-24	20.0	24.4	40.5	44	20.2	37.0
26	-26	22.0	26.4				
~~28~~	-28	24.0	28.4				
30	9707S-30Y943	26.0	30.4				

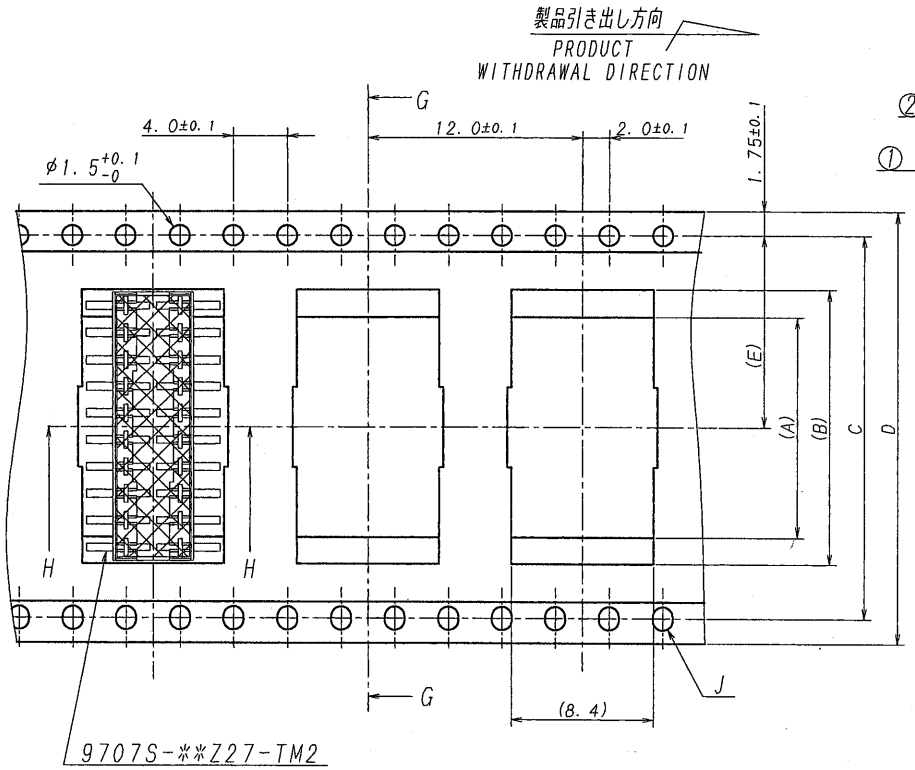

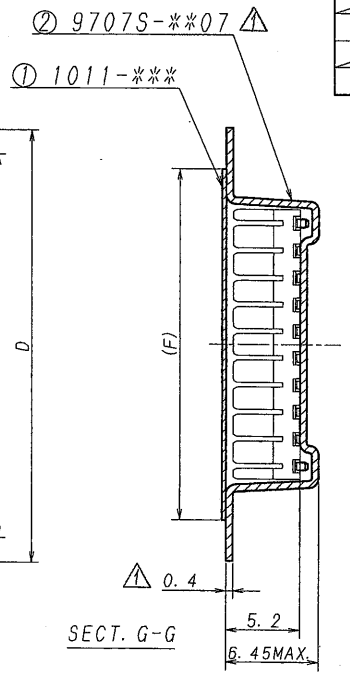

NOTE

1. 梱包数量/UNIT QUANTITY: 1,000
2. リードテープ長さ/LEAD TAPE LENGTH

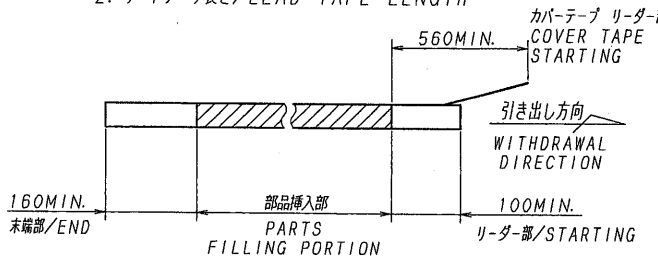

3. カバーテープの剥離強度/COVER TAPE PEELING FORCE
: 0.2N MIN.

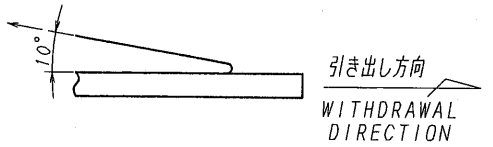

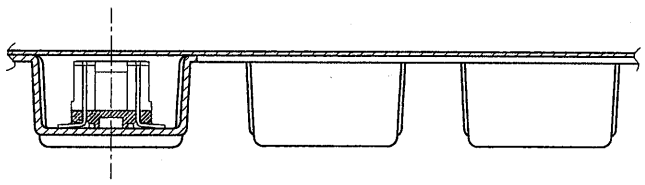

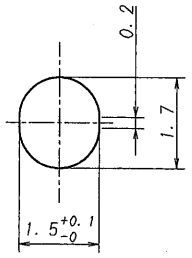

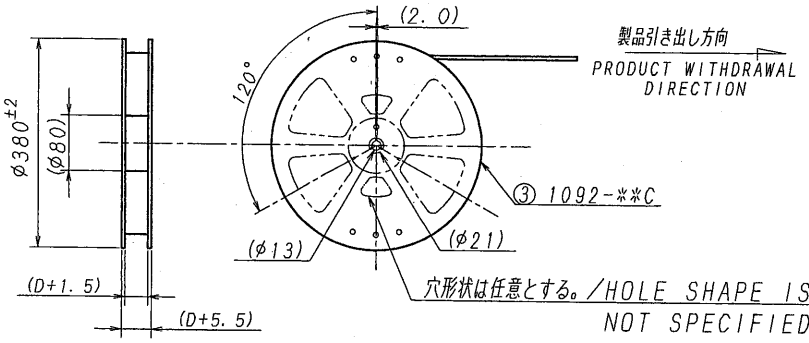

ISSUED '08.8.-9 IRISO ENG. DEPT.

LTR 記号	ECN NO	REVISION RECORD 記事	DR	CHK	DATE 年月日
△					
△					
△					
△					
△					
△					
△					
⚠4	24842	Revised	S.K	17	8/7 '08

MATERIAL 材質
① カバーテープ/COVER TAPE: PET, PE, PEF
② キャリアテープ/CARRIER TAPE: PS ⚠4
③ リール/REEL : PS (黒/BLACK)

FINISH 仕上げ

GENERAL TOLERANCES 一般公差
DIM 寸法 ± 0.3
ANGLE 角度 ±

3RD. ANG. PROJ. 三角法

SCALE 尺度	UNIT 単位 mm
DR '08-8-7 S Kasai	DSN '00-1-18 Honma
CHK '08-8-7 H. TAKAGI	APP '08-8-9 Y. Sasaki

IRISO ELECTRONICS CO., LTD.
イリソ電子工業株式会社

TITLE 名称: 9707シリーズ ソケット テーピング梱包
SERIES 9707 SOCKET TAPING PRODUCT

EDP No

PARTS No 部番: 9707S-**Y943

DWG No 図番: IMSA-9707S-**Y943 REV. 1

DO NOT SCALE DRAWING.