極数/CKT	部品番号/PARTS No.	A	B	C	D	E
30	9827B-30A-GFC	11.2	13.0	14.4	16.3	16.1
40	9827B-40A-GFC	15.2	17.0	18.4	20.3	20.1
50	9827B-50A-GFC	19.2	21.0	22.4	24.3	24.1
60	9827B-60A-GFC	23.2	25.0	26.4	28.3	28.1
70	9827B-70A-GFC	27.2	29.0	30.4	32.3	32.1
80	9827B-80A-GFC	31.2	33.0	34.4	36.3	36.1
90	9827B-90A-GFC	35.2	37.0	38.4	40.3	40.1
~~100~~	9827B-100A-GFC	39.2	41.0	42.4	44.3	44.1
~~110~~	9827B-110A-GFC	43.2	45.0	46.4	48.3	48.1
~~120~~	9827B-120A-GFC	47.2	49.0	50.4	52.3	52.1

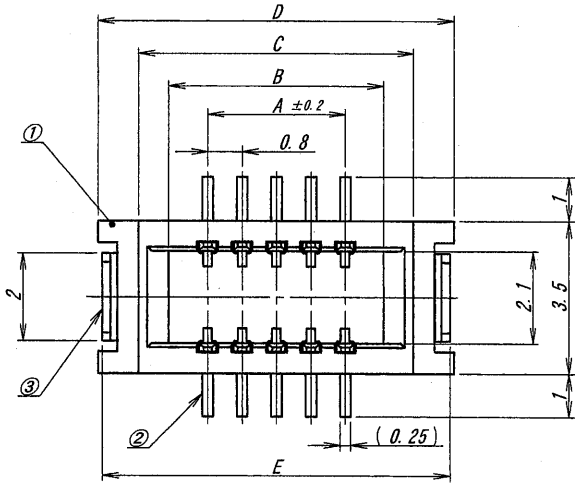

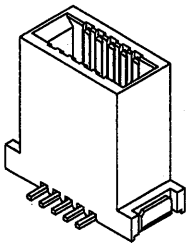

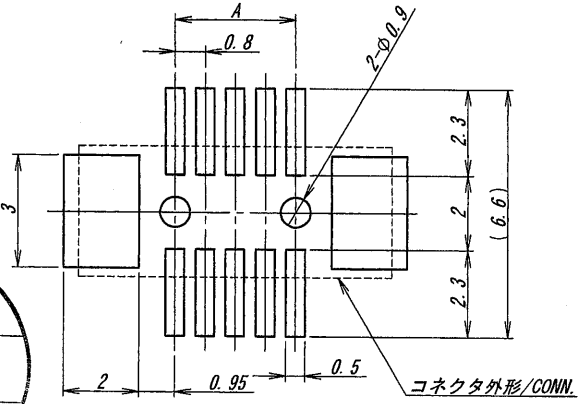

推奨基板寸法
一般公差：±0.05 （マウント面）
RECOMMENDED PCB SIZE
GENERAL TOLERANCES : ±0.05 (MOUNTING SIDE)

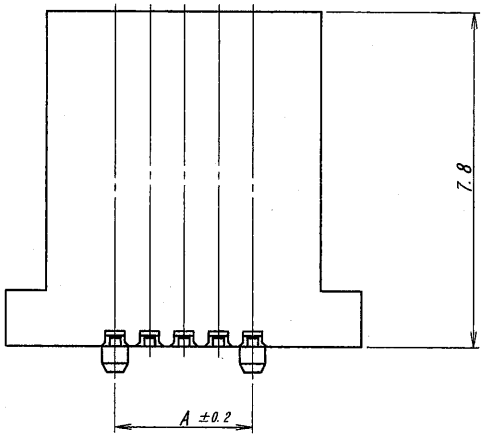

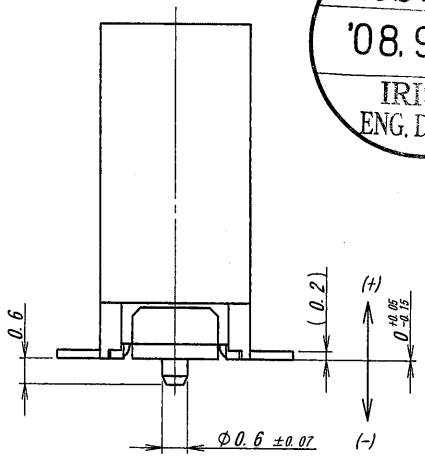

ISSUED
'08.9.26
IRISO
ENG. DEPT.

NOTE
△A 1. 端子相互間のバラツキ/COPLANARITY : 0.1MAX.

LTR 記号	ECN No	REVISION RECORD 記事	DR	CHK	DATE 年月日
△10	33191	Revised	S.I<	MT	9/24 '08
△9	32986	REVISED	H.O	MT	08-8-5

MATERIAL 材質 △A
①ベース/BASE : ガラス入り46ナイロン,黒色,UL94V-0/ GLASS FILLED 46NYLON, BLACK, UL94V-0
②ポスト/POST : りん青銅/PHOSPHOR BRONZE (t=0.2)
③金具/DEVICE : 黄銅/BRASS (t=0.2)

FINISH 仕上げ △A
②ポスト/POST : ニッケル下地めっき/OVER Ni PLATE :2μm MIN
: 金めっき/Au PLATE :0.1μMIN
③金具/DEVICE : ニッケル下地めっき/OVER Ni PLATE :1~3μm
錫銅めっき/TIN-COPPER PLATE :2~5μm

GENERAL TOLERANCES 一般公差
DIM 寸法 ± 0.3
ANGLE 角度 ±

3RD. ANG. PROJ. 三角法

SCALE 尺度 /
UNIT 単位 mm
DR '08 8/5 H. Oomori
DSN '08 6/7 Wong
CHK '08-8-20 M.TAKAGI
APP '08-8-20 U. Jouaki

IRISO ELECTRONICS CO., LTD
イリソ電子工業株式会社

TITLE 名称: 9827シリーズ プラグ / SERIES 9827 PLUG
EDP No
PARTS No 部番: 9827B-**A-GFC
DWG No 図番: IMSA-9827B-**A-GFC
REV. 10

DO NOT SCALE DRAWING.
THIS DRAWING CONTAINS INFORMATION THAT IS PROPRIETARY TO IRISO AND SHOULD NOT BE USED WITHOUT WRITTEN PERMISSION 本図面は、イリソ電子工業（株）の所有する情報を含むもので当社の許可なく複製も禁止する
REFUSED COPY