製品引き出し方向
△2 PRODUCT WITHDRAWAL DIRECTION

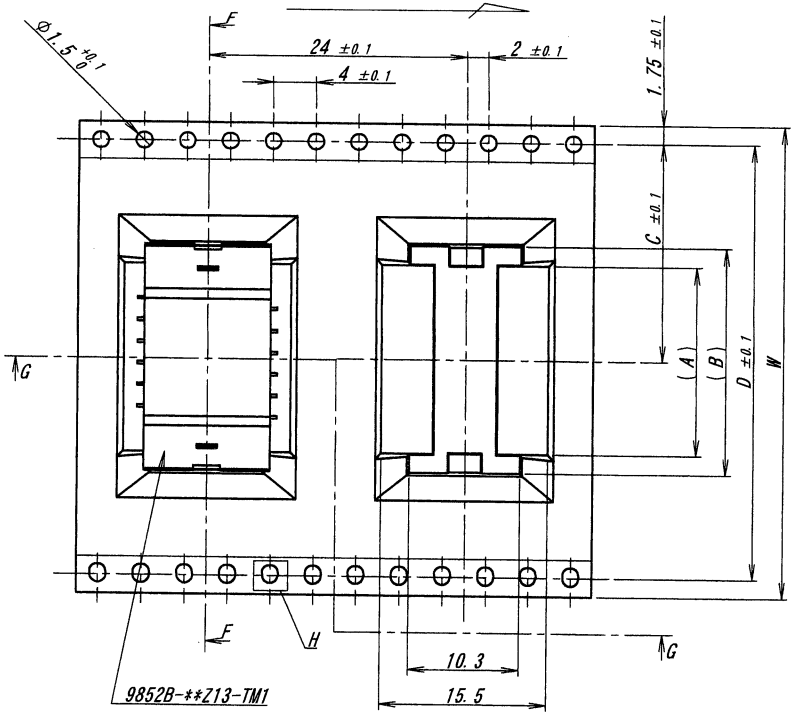

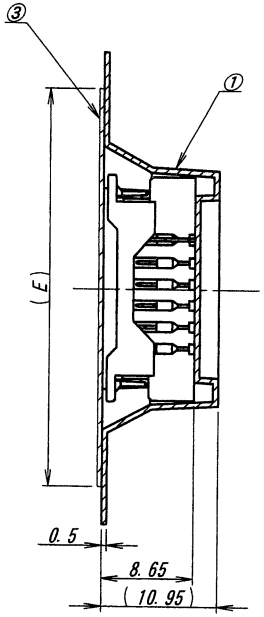

SECT. F-F

極数/CKT	製品番号/PARTS No.	A	B	C	D	E	W
6	9852B-06Y913	11.5	15	14.2	28.4	26	32
8	9852B-08Y913	13.5	17				
10	9852B-10Y913	15.5	19				
12	9852B-12Y913	17.5	21	20.2	40.4	37	44
14	9852B-14Y913	19.5	23				
16	9852B-16Y913	21.5	25				
18	9852B-18Y913	23.5	27				
20	9852B-20Y913	25.5	29				
~~22~~	9852B-22Y913	27.5	31				
~~24~~	9852B-24Y913	29.5	33				
26	9852B-26Y913	31.5	35	26.2	52.4	49	56
28	9852B-28Y913	33.5	37				
30	9852B-30Y913	35.5	39				

NOTE
1. 梱包数量/UNIT QUANTITY : 250
2. リードテープ長さ/LEAD TAPE LENGTH

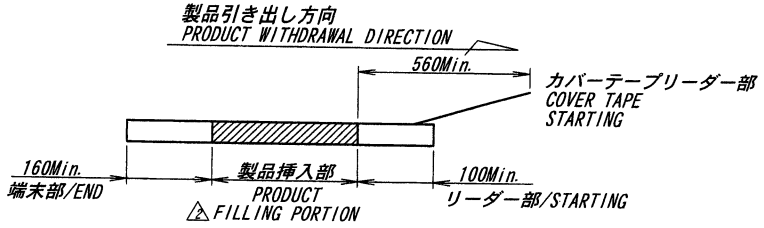

3. カバーテープの剥離強度 / COVER TAPE PEELING FORCE : 0.2～1.3N

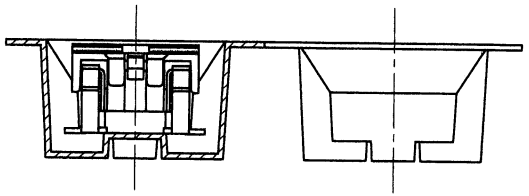

SECT. G-G

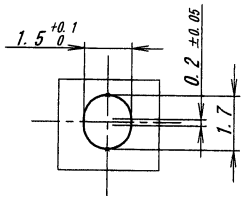

DETAIL H

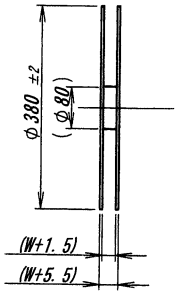

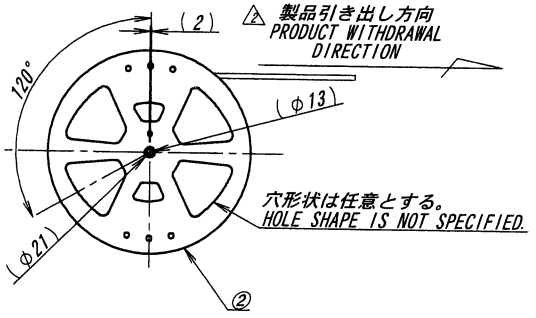

ISSUED
'13.12.-4
IRISO
ENG. DEPT.

LTR 記号	ECN No	REVISION RECORD 記事	DR	CHK	DATE 年月日
△2	45474	NOTE REV	D.K	J.Ma	'13-11-29
△1	41061	REVISED	T.N	M.T	'12-02-06

MATERIAL 材質
①キャリアテープ/CARRIER TAPE : PS
②リール/REEL : PS (黒/BLACK)
③カバーテープ/COVER TAPE : PET TYPE

FINISH 仕上げ

GENERAL TOLERANCES 一般公差
DIM 寸法 ± 0.3
ANGLE 角度 ±

3RD. ANG. PROJ. 三角法

SCALE 尺度 1/1
UNIT 単位 mm
DR '13-11-29 D.Kim
DSN '10-05-24 T.Abe
CHK 11/29 '13 J.Ma
APP 11/29 M.Yoshikawa

IRISO ELECTRONICS CO., LTD
イリソ電子工業株式会社

TITLE 名称
9852シリーズ プラグ エンボス 梱包品
△2 SERIES 9852 PLUG EMBOSS PRODUCT

EDP No

PARTS No 部番
△2 IMSA-9852B-**Y913

DWG No 図番
△2 120-209852-012

REV. 2

DO NOT SCALE DRAWING.
THIS DRAWING CONTAINS INFORMATION THAT IS PROPRIETARY TO IRISO AND SHOULD NOT BE USED WITHOUT WRITTEN PERMISSION. 本図面は、イリソ電子工業（株）の所有する情報を含むもので当社の許可なく複製を禁止する

REVISED COPY