製品引き出し方向
PRODUCT WITHDRAWAL DIRECTION

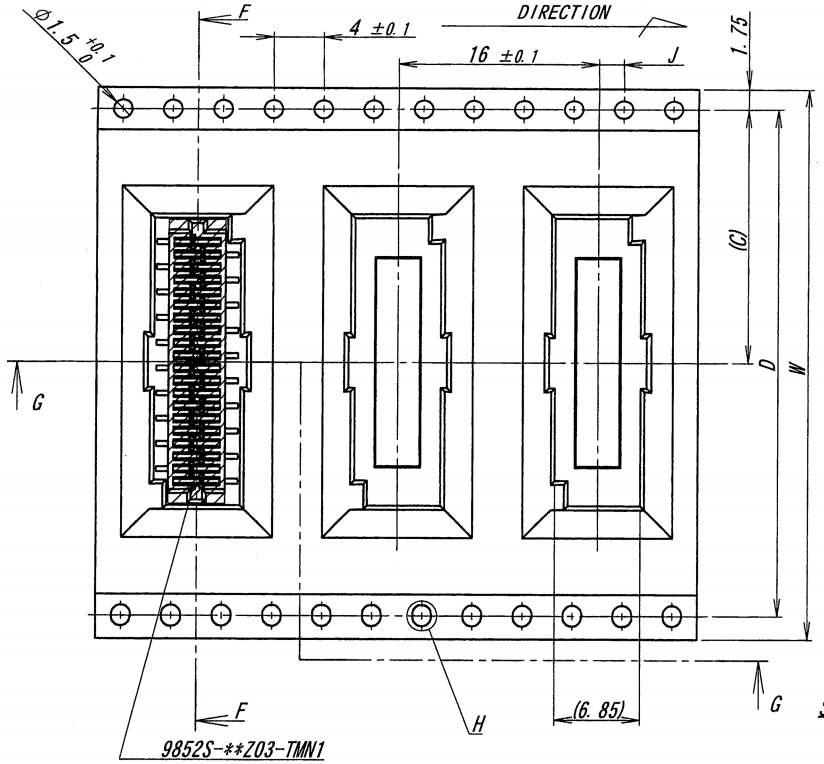

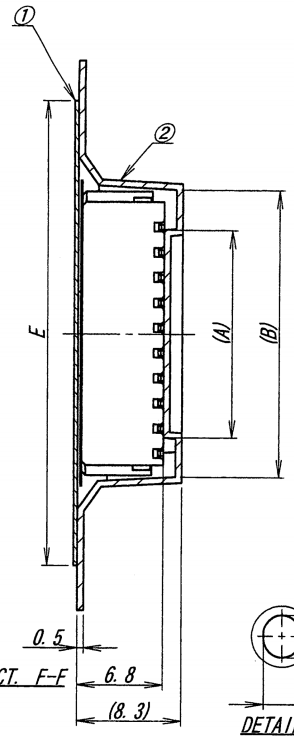

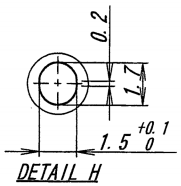

極数/CKT	製品番号/PARTS No.	A	B	C	D	E	W	J
10	9852S-10Y807	6.5	12.8	14.2	28.2	26	32	2 ±0.1
12	9852S-12Y807	8.5	14.8					
~~14~~	9852S-14Y807	10.5	16.8	20.2	40.4	37	44	2 ±0.15
~~16~~	9852S-16Y807	12.5	18.8					
18	9852S-18Y807	14.5	20.8					
20	9852S-20Y807	16.5	22.8					
~~22~~	9852S-22Y807	18.5	24.8					
~~24~~	9852S-24Y807	20.5	26.8					
~~26~~	9852S-26Y807	22.5	28.8	26.2	52.4	49	56	
~~28~~	9852S-28Y807	24.5	30.8					
30	9852S-30Y807	26.5	32.8					

NOTE
1. 梱包数量 / UNIT QUANTITY : 700
2. リードテープ長さ / LEAD TAPE LENGTH

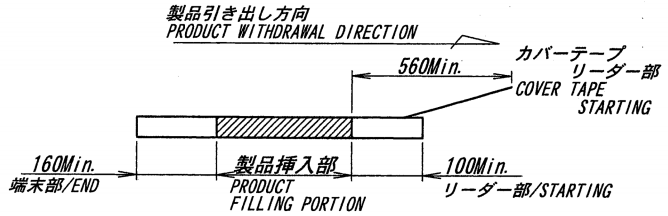

3. カバーテープの剥離強度 / COVER TAPE PEELING FORCE : 0.2N～1.3N

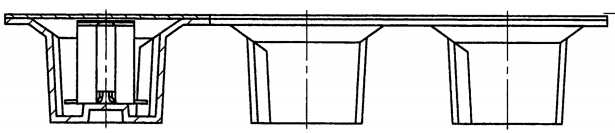

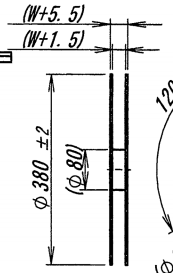

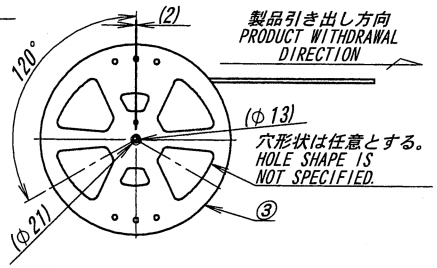

ISSUED
16.3.-2
IRISO
ENG.DEPT.

LTR 記号	ECN No	REVISION RECORD 記事	DR	CHK	DATE 年月日
△					
△					
△					
△					
△					
△					
⚠	51317	RELEASED	R.A	Sma	'16-03-01

MATERIAL 材質
①カバーテープ/COVER TAPE : PET TYPE
②キャリアテープ/CARRIER TAPE : PS
③リール/REEL : PS(黒/BLACK)

FINISH 仕上げ

GENERAL TOLERANCES 一般公差
DIM 寸法 ± 0.3
ANGLE 角度 ±

3RD. ANG. PROJ. 三角法

SCALE 尺度
UNIT 単位 mm
DR '16-03-01 R. Arai
DSN '09-08-28 H. Oomori
CHK 3/'16 Sma
APP '16 3/14 Takagi

IRISO ELECTRONICS CO., LTD
イリソ電子工業株式会社

TITLE 名称
9852シリーズソケットエンボス梱包品
SERIES 9852 SOCKET EMBOSS PRODUCT

EDP No

PARTS No 部番
IMSA-9852S-**Y807

DWG No 図番
120-409852-800

REV.
0

DO NOT SCALE DRAWING.
THIS DRAWING CONTAINS INFORMATION THAT IS PROPRIETARY TO IRISO AND SHOULD NOT BE USED WITHOUT WRITTEN PERMISSION. 本図面は、イリソ電子工業（株）の所有する情報を含むもので当社の許可なく複製を禁止する。

REDUCED COPY