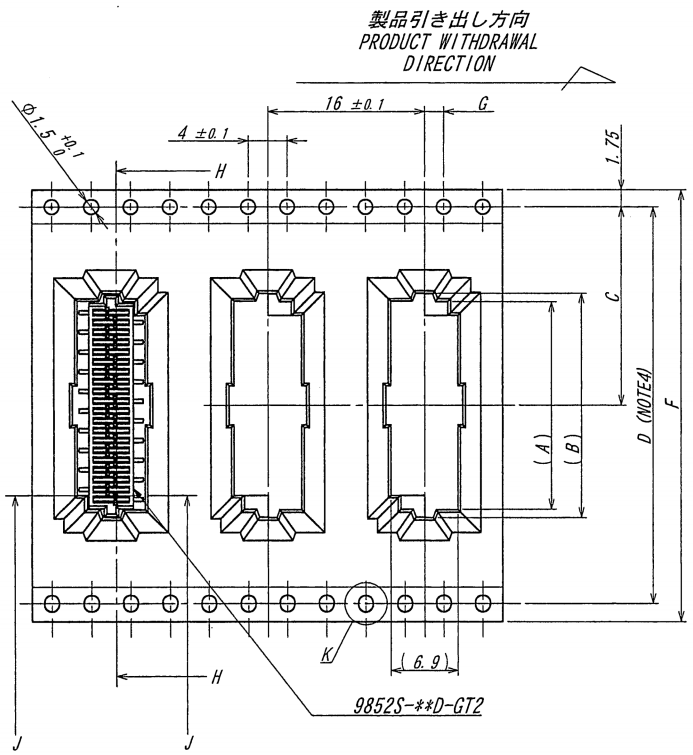


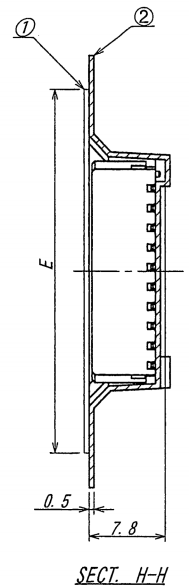


| 極数/CKT | 製品番号/PRODUCT No. | A | B | C | D | E | F | G |
|---|---|---|---|---|---|---|---|---|
| 6 | 9852S-06Y943 | 7.2 | 8.8 | 11.5 | | 21.5 | 24 | 2.0±0.1 |
| △2 8 | 9852S-08Y943 | 9.2 | 10.8 | | | | | |
| ~~10~~ | 9852S-10Y943 | 11.2 | 12.8 | 14.2 | 28.4 | 26 | 32 | |
| ~~12~~ | 9852S-12Y943 | 13.2 | 14.8 | | | | | |
| ~~14~~ | 9852S-14Y943 | 15.2 | 16.8 | 20.2 | 40.4 | 37 | 44 | 2.0±0.15 |
| ~~16~~ | 9852S-16Y943 | 17.2 | 18.8 | | | | | |
| ~~18~~ | 9852S-18Y943 | 19.2 | 20.8 | | | | | |
| ~~20~~ | 9852S-20Y943 | 21.2 | 22.8 | | | | | |
| ~~22~~ | 9852S-22Y943 | 23.2 | 24.8 | | | | | |
| ~~24~~ | 9852S-24Y943 | 25.2 | 26.8 | | | | | |
| ~~26~~ | 9852S-26Y943 | 27.2 | 28.8 | 26.2 | 52.4 | 49 | 56 | |
| ~~28~~ | 9852S-28Y943 | 29.2 | 30.8 | | | | | |
| ~~30~~ | 9852S-30Y943 | 31.2 | 32.8 | | | | | |

NOTE
1. 梱包数量 / UNIT QUATITY : 700
2. リードテープ長さ / LEAD TAPE LENGTH

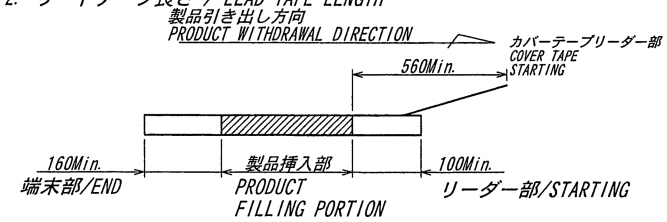


3. カバーテープの剥離強度 / COVER TAPE PEELING FORCE : 0.2～1.3N

4. テープ幅24mm以下の場合は、シングルキャリアとする。（図参照）
TAPE WIDTH UNDER 24mm SINGLE CARRIER
(A DRAWING REFERENCE)

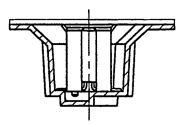
SECT. J-J

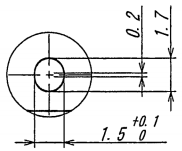

DETAIL K

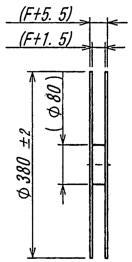


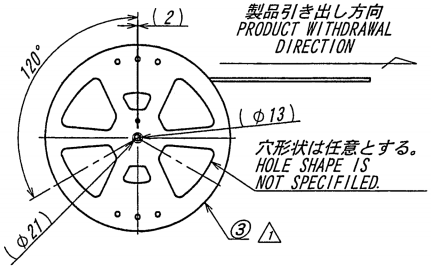


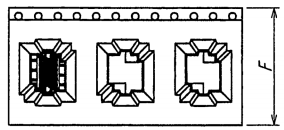

シングルキャリアタイプ/SINGLE CARRIER TYPE

ISSUED 17.4.13 IRISO ENG.DEPT.

| LTR 記号 | ECN No | REVISION RECORD 記事 | DR | CHK | DATE 年月日 |
|---|---|---|---|---|---|
| △ | | | | | |
| △ | | | | | |
| △ | | | | | |
| △ | | | | | |
| △ | | | | | |
| △ | | | | | |
| △2 | 53301 | NOTE REV | N. Y | T.H | '17-4-10 |
| △1 | 41081 | REVISED | T. N | M. T | '12-2-8 |

MATERIAL 材質
①カバーテープ/COVER TAPE : PET TYPE
②キャリアテープ/CARRIER TAPE : PS
③リール/REEL : PS(黒/BLACK)

FINISH 仕上げ

GENERAL TOLERANCES 一般公差
DIM 寸法 ± 0.3
ANGLE 角度 ±

3RD. ANG. PROJ. 三角法

SCALE 尺度 /
UNIT 単位 mm
DR '17-4-10 N. Yamanchi
DSN '11/07/12 H. Kobayashi
CHK '17-4-10 F. Hogo
APP 2017-4-10 Y. Sasaki

IRISO ELECTRONICS CO., LTD
イリソ電子工業株式会社

TITLE 名称
9852シリーズ ソケット エンボス 梱包品
SERIES 9852 SOCKET EMBOSS PRODUCT

EDP No

PARTS No 部番 △2 IMSA-9852S-**Y943

DWG No 図番 △2 120-409852-034 REV. 2

DO NOT SCALE DRAWING.
THIS DRAWING CONTAINS INFORMATION THAT IS PROPRIETARY TO IRISO AND SHOULD NOT BE USED WITHOUT WRITTEN PERMISSION. 本図面は、イリソ電子工業（株）の所有する情報を含むもので当社の許可なく複製を禁止する。