△3 製品引き出し方向
PRODUCT WITHDRAWAL DIRECTION

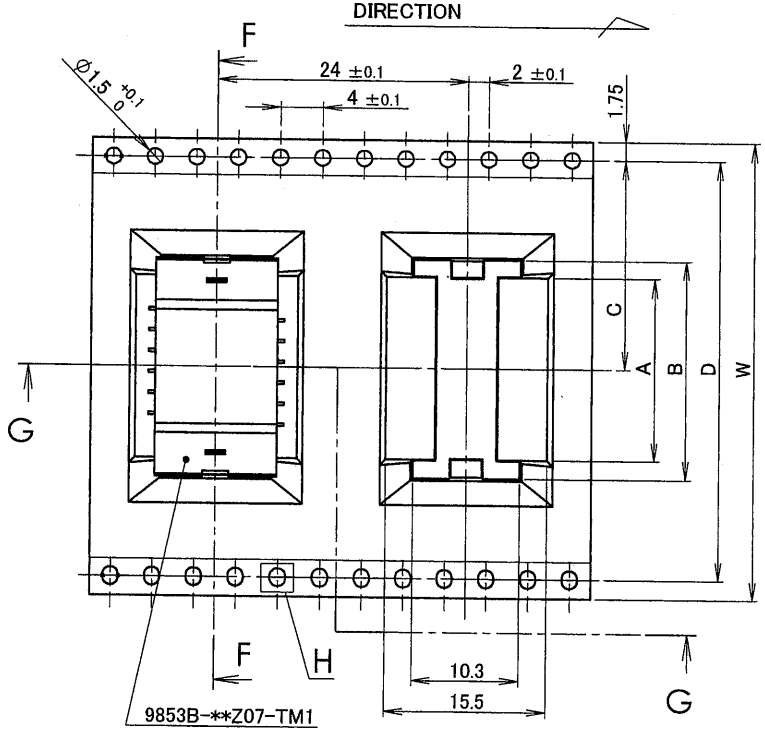

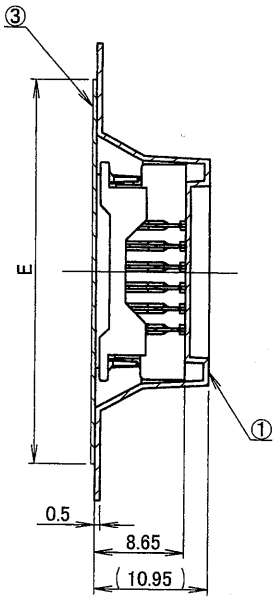

SECT. F-F

極数/CKT	製品番号/PARTS No.	A	B	C	D	E	W
6	9853B-06Y912	11.5	15	14.2	28.4	26	32
8	9853B-08Y912	13.5	17	20.2	40.4	37	44
10	9853B-10Y912	15.5	19				
12	9853B-12Y912	17.5	21				
14	9853B-14Y912	19.5	23				
16	9853B-16Y912	21.5	25				
18	9853B-18Y912	23.5	27				
20	9853B-20Y912	25.5	29	26.2	52.4	49	56
~~22~~	9853B-22Y912	27.5	31				
~~24~~	9853B-24Y912	29.5	33				
26	9853B-26Y912	31.5	35				
28	9853B-28Y912	33.5	37				
30	9853B-30Y912	35.5	39				

NOTE
1. 梱包数量 / UNIT QUANTITY : 250
2. リードテープ長さ / LEAD TAPE LENGTH

△3 製品引き出し方向
PRODUCT WITHDRAWAL DIRECTION

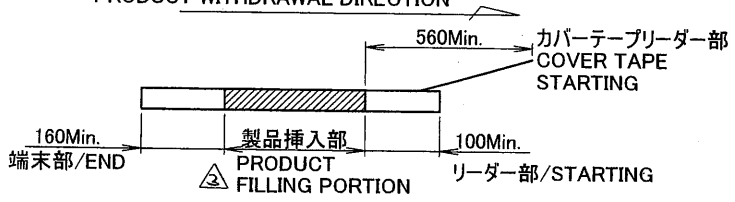

3. カバーテープの剥離強度 / COVER TAPE PEELING FORCE : 0.2～1.3N

△3 製品引き出し方向
PRODUCT WITHDRAWAL DIRECTION

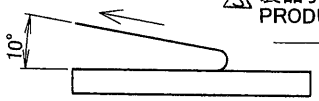

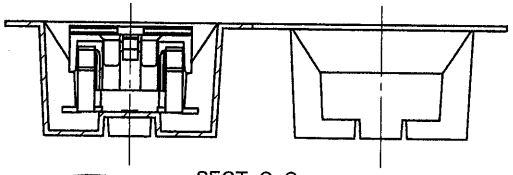
SECT. G-G

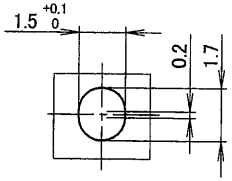

DETAIL H

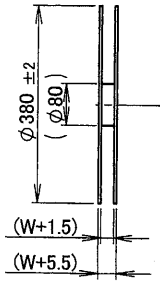

△3 製品引き出し方向
PRODUCT WITHDRAWAL DIRECTION

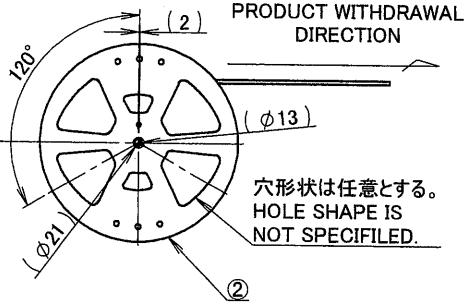

ISSUED
'13.11.-5
IRISO ENG. DEPT.

LTR 記号	ECN No	REVISION RECORD 記事	DR	CHK	DATE 年月日
△3	45092	NOTE REV	D.K	J.Uma	'13-10-29
△2	41096	REVISED	T.N	M.T	'12-02-10

MATERIAL 材質
①キャリアテープ/CARRIER TAPE : PS
②リール/REEL : PS(黒/BLACK)
③カバーテープ/COVER TAPE : PET TYPE

FINISH 仕上げ

GENERAL TOLERANCES 一般公差
DIM 寸法 ± 0.3
ANGLE 角度 ±

3RD. ANG. PROJ. 三角法

SCALE 尺度 1/1
UNIT 単位 mm
DR '13-10-29 D.Kim
DSN '10-03-25 T.Abe
CHK 10/29'13 J.Uma
APP 10/29 M.Yoshihara

IRISO ELECTRONICS CO., LTD
イリソ電子工業株式会社

TITLE 名称
△3 9853シリーズ プラグ エンボス 梱包品
SERIES 9853 PLUG EMBOSS PRODUCT

EDP No

PARTS No 部番
IMSA-9853B-**Y912

DWG No 図番
△3 120-209853-001

REV. 3

DO NOT SCALE DRAWING.
THIS DRAWING CONTAINS INFORMATION THAT IS PROPRIETARY TO IRISO AND SHOULD NOT BE USED WITHOUT WRITTEN PERMISSION. 本図面は、イリソ電子工業（株）の所有する情報を含むもので当社の許可なく複製を禁止する。

REPRODUCTION PROHIBITED