製品引き出し方向
/PRODUCT WITHDRAWAL DIRECTION

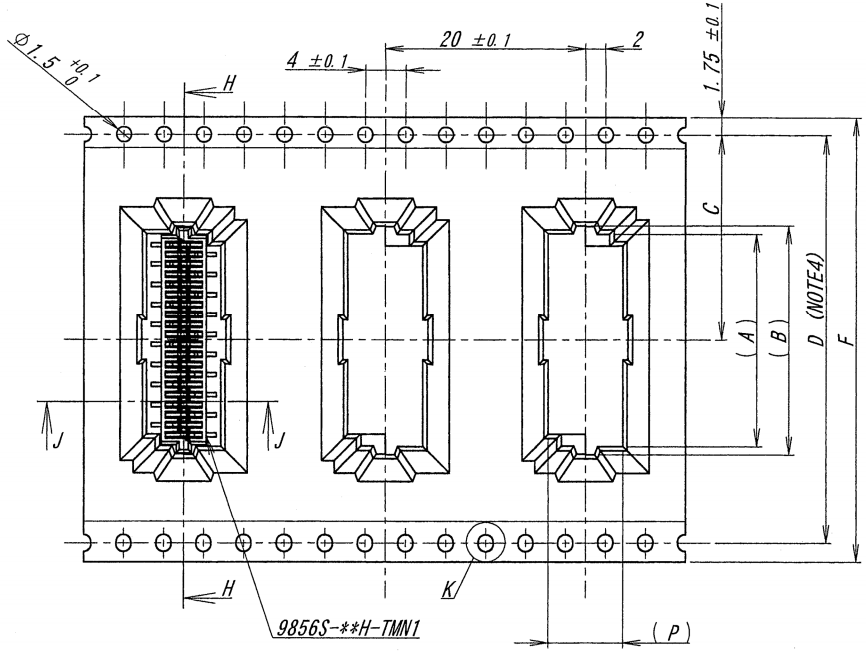

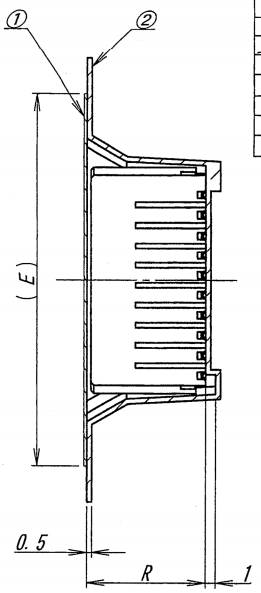

SECT. H-H

極数/CKT	製品番号/PARTS No.	A	B	C	D	E	F	P	R
6	9856S-06Y802	7.1	8.7	11.5		21.5	24.0	7.0	11.7
~~8~~	9856S-08Y802	9.1	10.7						
10	9856S-10Y802	11.2	12.8	14.2	28.4	26.0	32.0	7.45	11.9
12	9856S-12Y802	13.2	14.8						
14	9856S-14Y802	15.2	16.8	20.2	40.4	37.0	44.0		
16	9856S-16Y802	17.2	18.8						
18	9856S-18Y802	19.2	20.8						
~~20~~	9856S-20Y802	21.2	22.8						
22	9856S-22Y802	23.2	24.8						
24	9856S-24Y802	25.2	26.8						
26	9856S-26Y802	27.2	28.8	26.2	52.4	49.0	56.0		
28	9856S-28Y802	29.2	30.8						
30	9856S-30Y802	31.2	32.8						

NOTE
1. 梱包数量/UNIT QUANTITY : 300 (10~30極/10~30 POLES)
   350 (6, 8極/6, 8 POLES)
2. リードテープ長さ/LEAD TAPE LENGTH

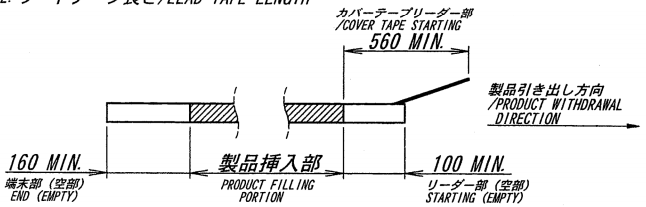

3. カバーテープの剥離強度/COVER TAPE PEELING FORCE : 0.2~1.3N

4. テープ幅24mm以下の場合はシングルキャリアとする。(図1参照)
   /TAPE WIDTH 24mm OR LESS IS SINGLE CARRIER. (REFER TO FIGURE1)
5. 6極と8極はストレート形状とする。(図1参照)
   /6 AND 8 POLES IS STRAIGHT SHAPE. (REFER TO FIGURE1)

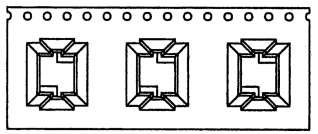

図1/FIGURE1

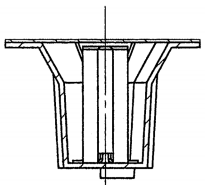

SECT. J-J

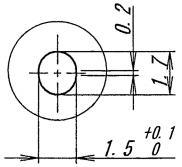

DETAIL K

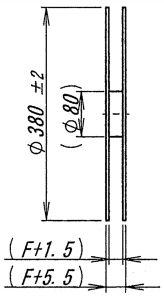

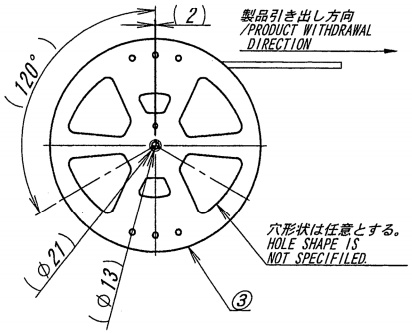

ISSUED
'14.11.18
IRISO ENG. DEPT.

LTR 記号	ECN No	REVISION RECORD 記事	DR	CHK	DATE 年月日
△					
△					
△					
△					
△					
△					
⚠1	48643	RELEASED	T.D	MT	'14-11-14

MATERIAL 材質
①カバーテープ/COVER TAPE : PET TYPE
②キャリアテープ/CARRIER TAPE : PS
③リール/REEL : PS (黒/BLACK)

FINISH 仕上げ

GENERAL TOLERANCES 一般公差
DIM 寸法 ± 0.3
ANGLE 角度 ±

3RD. ANG. PROJ. 三角法

SCALE 尺度 NS
UNIT 単位 mm
DR '14-11-14 T. Doi
DSN '14-11-14 T. Doi
CHK '14-11-14 M. Takagi
APP '14-11-14 M. Yoshihara

IRISO ELECTRONICS CO., LTD
イリソ電子工業株式会社

TITLE 名称
9856シリーズソケットエンボス梱包品
SERIES 9856 SOCKET EMBOSS PRODUCT

EDP No

PARTS No 部番
IMSA-9856S-**Y802

DWG No 図番 120-409856-049 REV. 0

DO NOT SCALE DRAWING.
THIS DRAWING CONTAINS INFORMATION THAT IS PROPRIETARY TO IRISO AND SHOULD NOT BE USED WITHOUT WRITTEN PERMISSION. 本図面は、イリソ電子工業 (株) の所有する情報を含むもので当社の許可なく複製を禁止する。

REDUSED COPY