製品引き出し方向
PRODUCT WITHDRAWAL DIRECTION

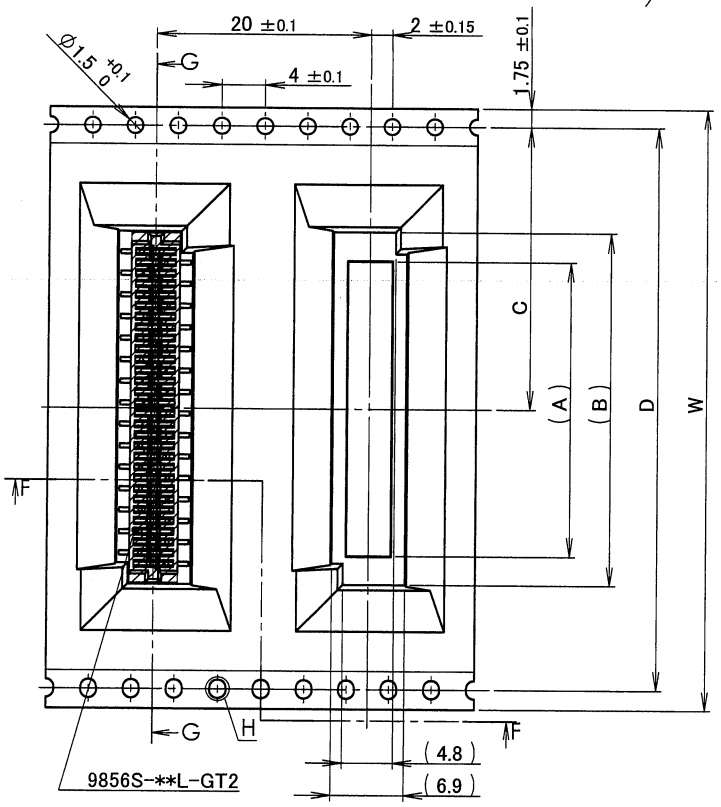

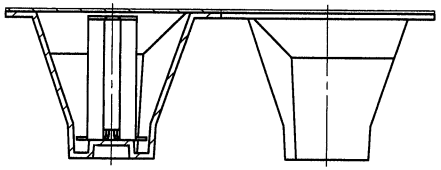

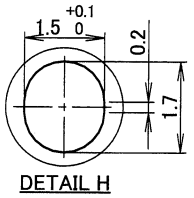

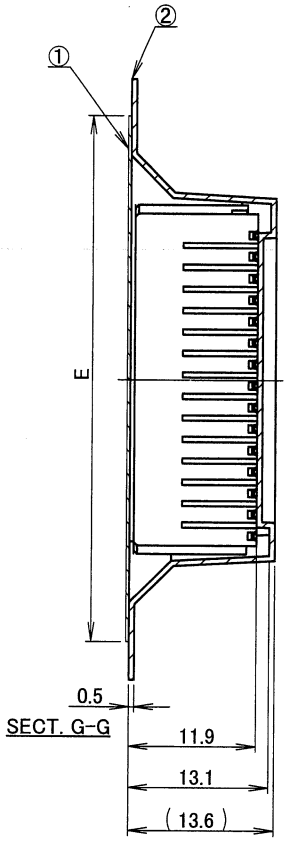

極数/CKT	製品番号/PARTS No.	A	B	C	D	E	W
~~10~~	9856S-10 Y952	7.4	12.8	20.2	40.4	37	44
~~12~~	9856S-12 Y952	9.4	14.8				
~~14~~	9856S-14 Y952	11.4	16.8				
~~16~~	9856S-16 Y952	13.4	18.8				
~~18~~	9856S-18 Y952	15.4	20.8				
~~20~~	9856S-20 Y952	17.4	22.8				
~~22~~	9856S-22 Y952	19.4	24.8	26.2	52.4	49	56
~~24~~	9856S-24 Y952	21.4	26.8				
26	9856S-26 Y952	23.4	28.8				
~~28~~	9856S-28 Y952	25.4	30.8				
30	9856S-30 Y952	27.4	32.8				

NOTE
1.梱包数量/UNIT QUANTITY:300
2.リードテープ長さ/LEAD TAPE LENGTH

製品引き出し方向
PRODUCT WITHDRAWAL DIRECTION

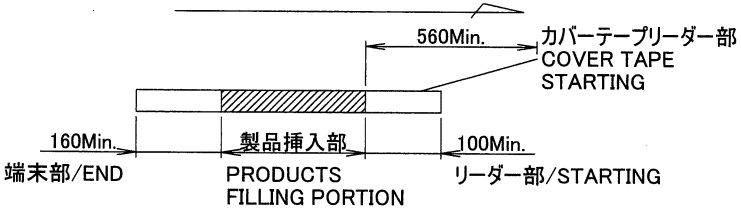

3.カバーテープの剥離強度/COVER TAPE PEELING FORCE
0.2N～1.3N

製品引き出し方向
PRODUCT WITHDRAWAL DIRECTION

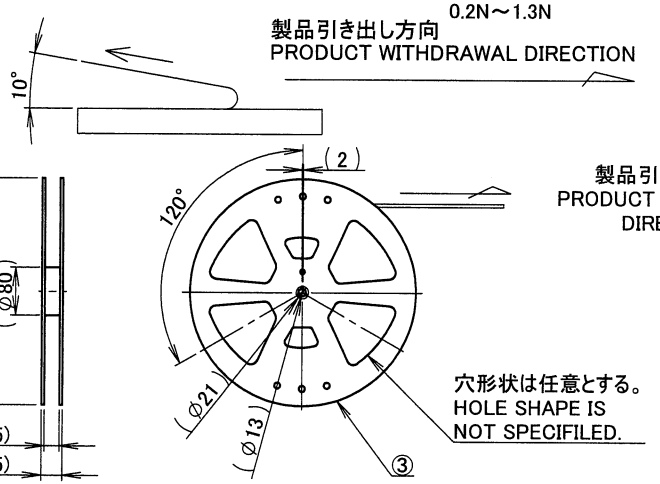

製品引き出し方向
PRODUCT WITHDRAWAL DIRECTION

穴形状は任意とする。
HOLE SHAPE IS NOT SPECIFILED.

LTR 記号	ECN No	REVISION RECORD 記事	DR	CHK	DATE 年月日
△					
△					
△					
△					
△					
△					
A	41407	RELEASED	2.0	MJ	'12-3-16

MATERIAL 材質
①カバーテープ/COVER TAPE:PET TYPE
②キャリアテープ/CARRIER TAPE:PS
③リール/REEL :PS(黒/BLACK)

FINISH 仕上げ

GENERAL TOLERANCES 一般公差
DIM 寸法 ±0.3
ANGLE 角度 ±

3RD. ANG. PROJ. 三角法

SCALE 尺度 /
UNIT 単位 mm
DR '12-3-16 Lin. Qi
DSN '10-8-3 H. Oomori
CHK'D 4/16 M.Takagi
APP 2012-4-17 Y. Sasaki

IRISO ELECTRONICS CO., LTD

TITLE 名称
9856シリーズ ソケット テーピング 梱包品
SERIES 9856 SOCKET TAPING PRODUCT

EDP No

PARTS No 部番 9856S-**Y952

DWG No 図番 IMSA-9856S-**Y952

REV. O

DO NOT SCALE DRAWING.
THIS DRAWING CONTAINS INFORMATION THAT IS PROPRIETARY TO IRISO AND SHOULD NOT BE USED WITHOUT WRITTEN PERMISSION. 本図面は、イリソ電子工業（株）の所有する情報を含むもので当社の許可なく複製を禁止する。

REDUSED COPY