△9	極数/CKT	部品番号/PARTS No.	A	B	C	D	E	F
	30	9860B-30Z09-GFC	11.2	13.0	13.7	16.3	16.1	15.0
	40	9860B-40Z09-GFC	15.2	17.0	17.7	20.3	20.1	19.0
	50	9860B-50Z09-GFC	19.2	21.0	21.7	24.3	24.1	23.0
	60	9860B-60Z09-GFC	23.2	25.0	25.7	28.3	28.1	27.0
	~~70~~	9860B-70Z09-GFC	27.2	29.0	29.7	32.3	32.1	31.0
	80	9860B-80Z09-GFC	31.2	33.0	33.7	36.3	36.1	35.0
	~~90~~	9860B-90Z09-GFC	35.2	37.0	37.7	40.3	40.1	39.0
	100	9860B-100Z09-GFC	39.2	41.0	41.7	44.3	44.1	43.0
	~~110~~	9860B-110Z09-GFC	43.2	45.0	45.7	48.3	48.1	47.0
	~~120~~	9860B-120Z09-GFC	47.2	49.0	49.7	52.3	52.1	51.0

NOTE
1. コプラナリティー/COPLANARITY : 0.1MAX.

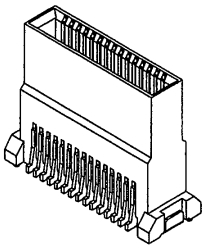

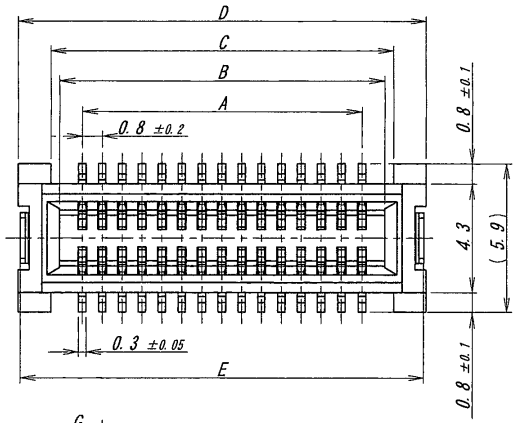

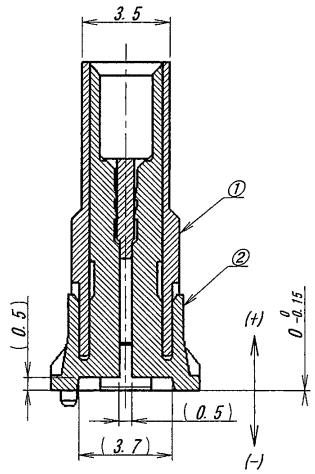

SECT. G-G

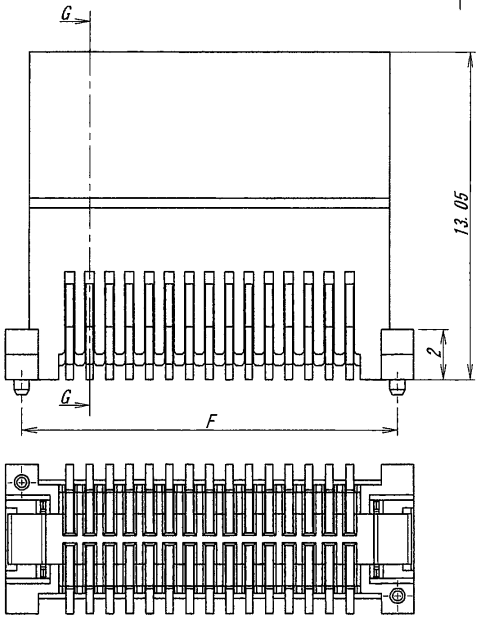

キャップ装着時

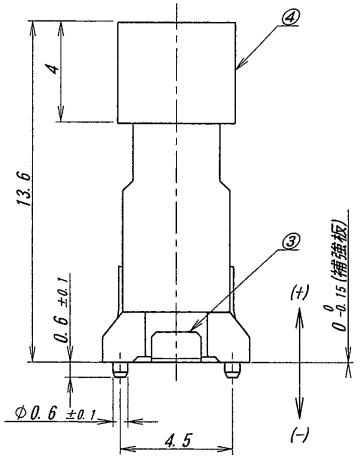

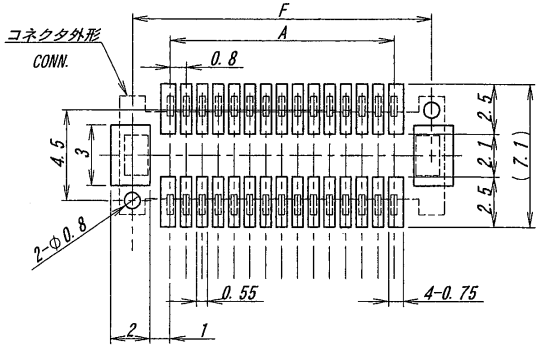

推奨基板寸法
一般公差：±0.05（マウント面）
RECOMMENDED PCB SIZE
GENERAL TOLERANCE : ±0.05
(MOUNTING SIDE)

キャップ装着時

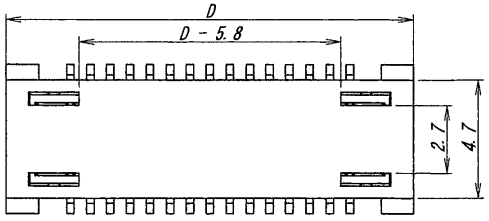

ISSUED
15.10.-8
IRISO
ENG.DEPT.

LTR 記号	ECN No	REVISION RECORD 記事	DR	CHK	DATE 年月日
△10	50667	NOTE REV	Y.K	K.C	15-10-6
△9	41287	REVISED	J.S	S.M	12-3-23
△8	38322	REVISED	S.Y	M.T	10-11-5

MATERIAL 材質 △8
①ベース/BASE：ガラス入りPA9Tナイロン樹脂 黒色 UL94V-0
/ GLASS FILLED PA9T NYLON BLACK UL94V-0
②ポスト/POST：黄銅/BRASS
③補強板/METAL FLANGE：黄銅/BRASS
④キャップ/CAP：ガラス入りPA46ナイロン樹脂 黒色 UL94V-0
/ GLASS FILLED PA46 NYLON BLACK UL94V-0

FINISH 仕上げ △8
②ポスト/POST：ニッケル下地めっき/OVER NICKEL PLATE:2μmMIN.
金めっき/GOLD PLATE:0.1μmMIN.
スズ-鍋めっき/TIN-COPPER PLATE:2~5μm
③補強板/METAL FLANGE：ニッケル下地めっき/OVER NICKEL PLATE:1~3μmMIN.
スズ-鍋めっき/TIN-COPPER PLATE: 2~5μm

GENERAL TOLERANCES 一般公差
DIM 寸法 ± 0.3
ANGLE 角度 ±

3RD. ANG. PROJ. 三角法

SCALE 尺度	
UNIT 単位	mm
DR '15-10-6	Y. KOJIMA
DSN '04-3-31	H. Honma
CHK '15-10-6	K. Chiba
APP	10/6 is Suma.

IRISO ELECTRONICS CO., LTD
イリソ電子工業株式会社

TITLE 名称: 9860シリーズ プラグ / SERIES 9860 PLUG
EDP No:
PARTS No 部番: △10 IMSA-9860B-**Z09-GFC
DWG No 図番: △10 110-409860-076
REV. 10

DO NOT SCALE DRAWING.
THIS DRAWING CONTAINS INFORMATION THAT IS PROPRIETARY TO IRISO AND SHOULD NOT BE USED WITHOUT WRITTEN PERMISSION. 本図面は、イリソ電子工業（株）の所有する情報を含むもので当社の許可なく複製を禁止する。
REDUCED COPY